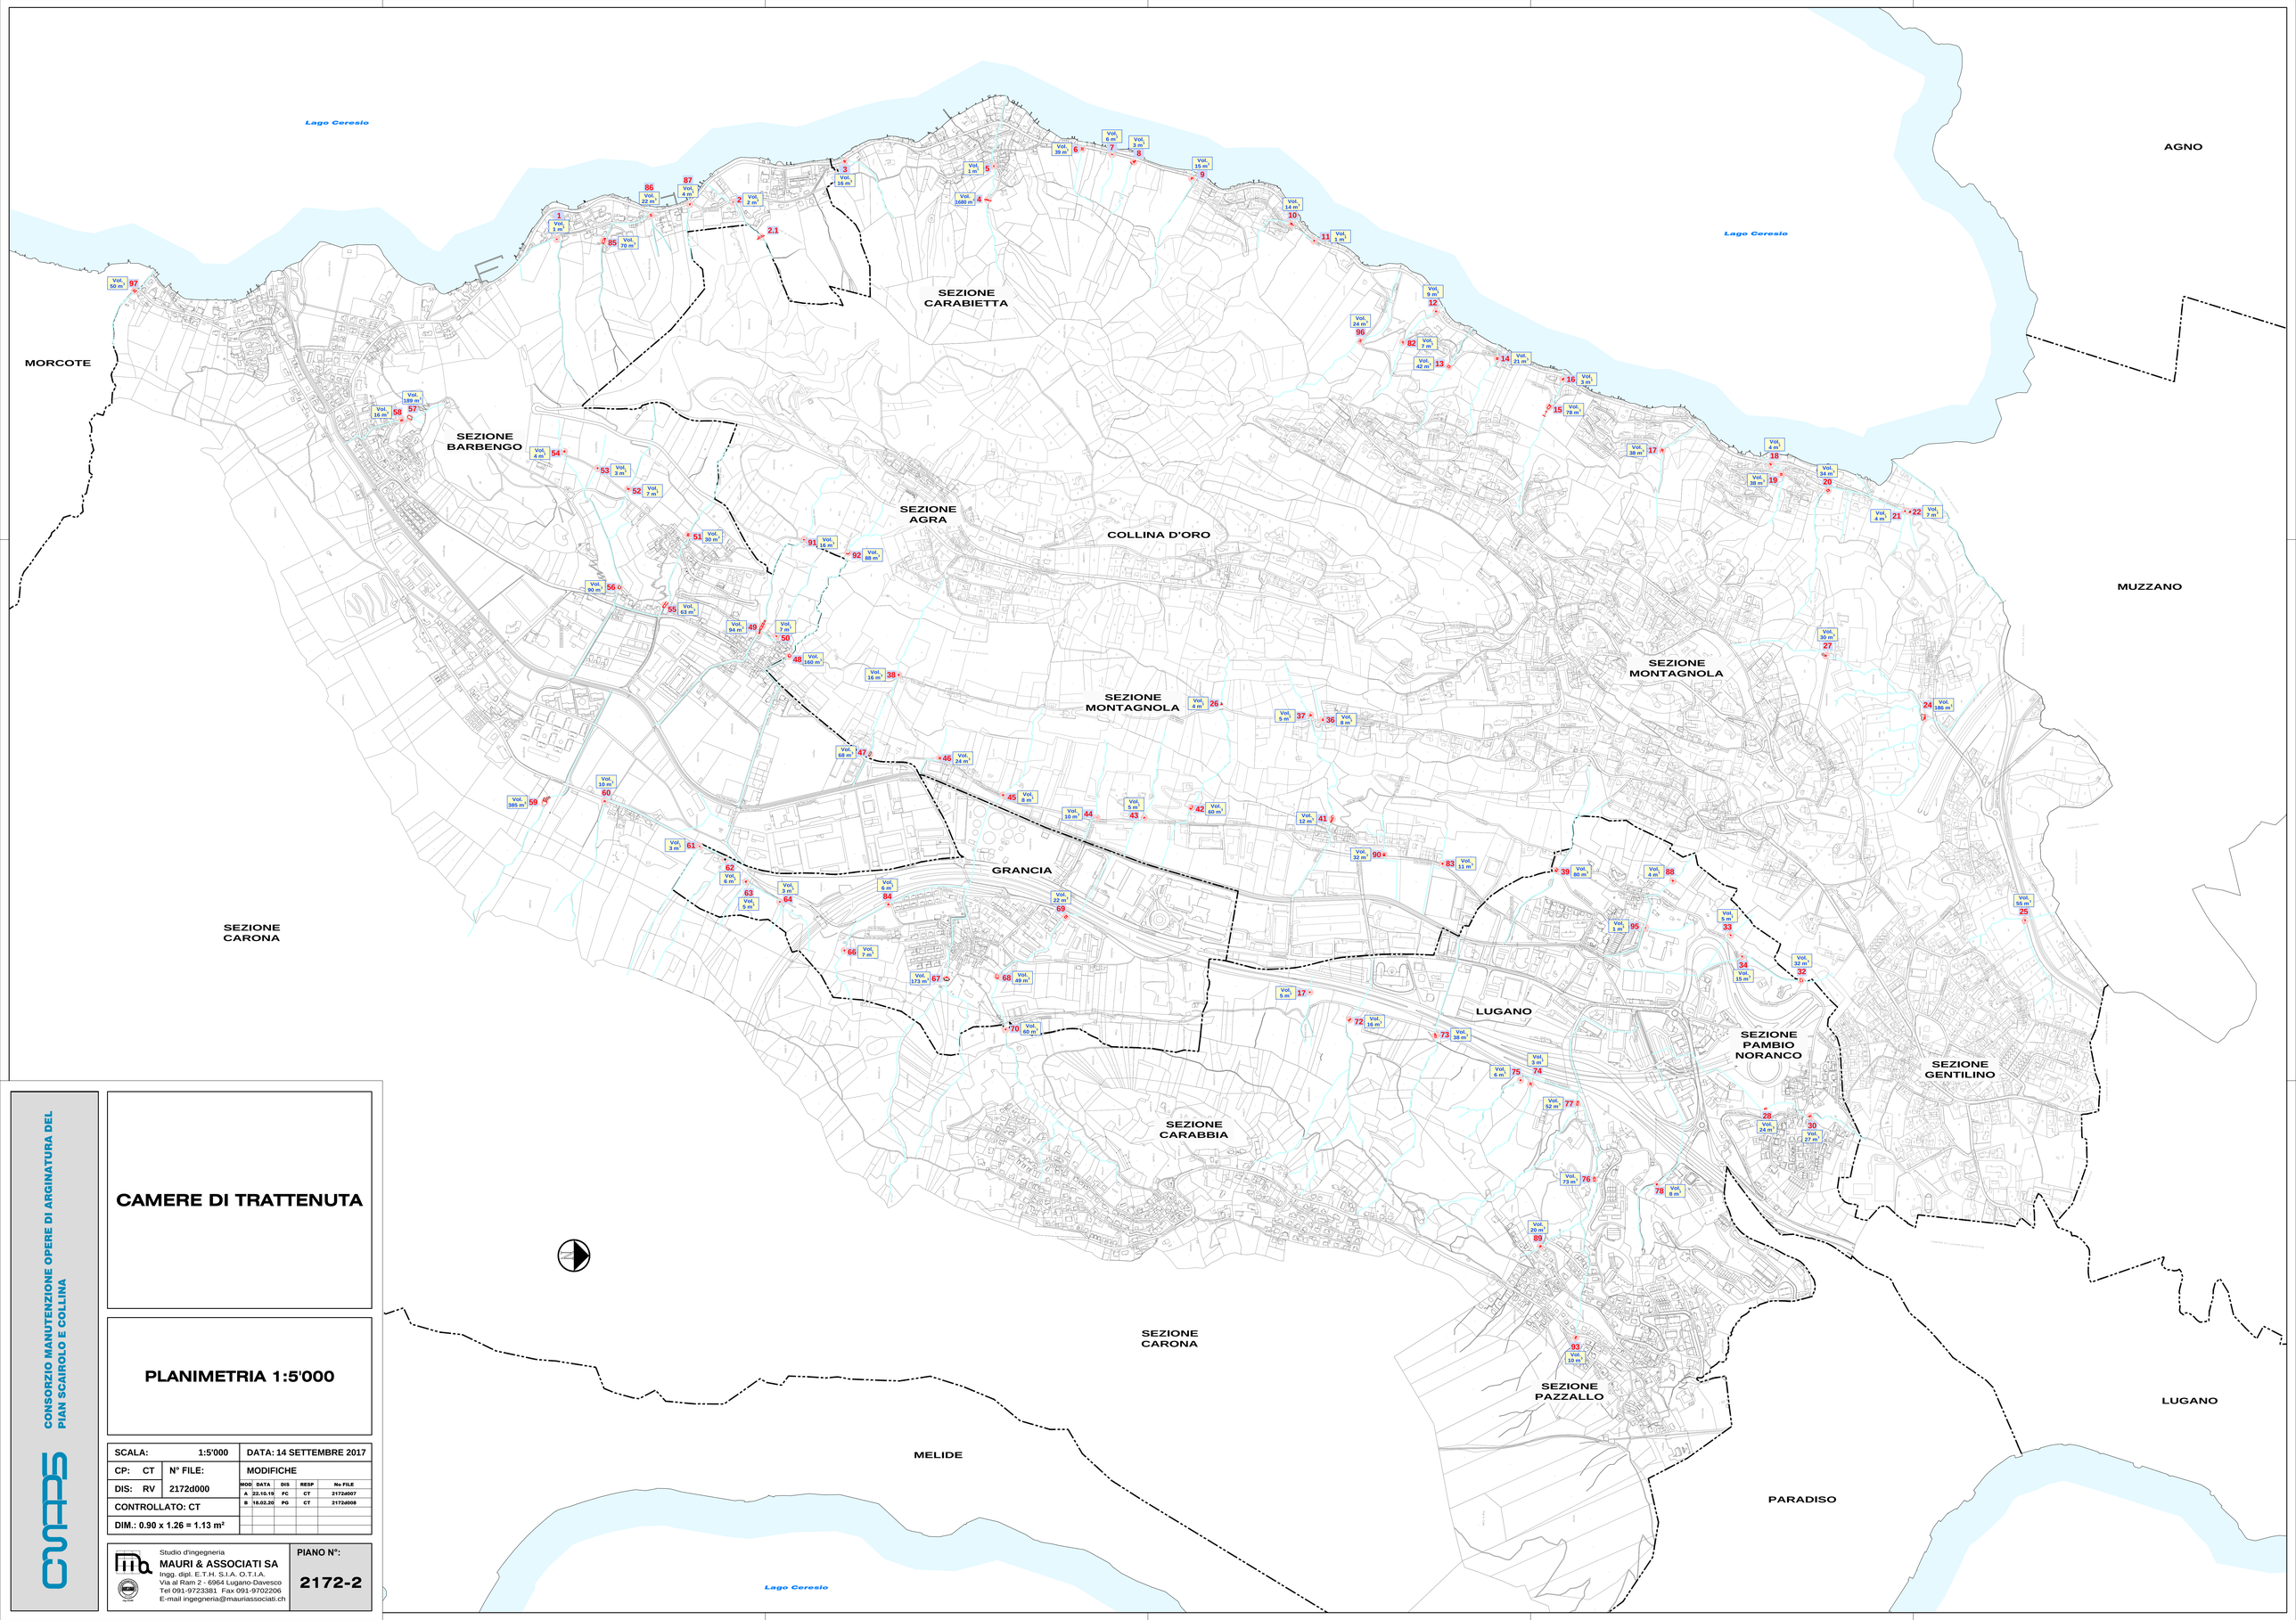

CONSORZIO MANUTENZIONE OPERE DI ARGINATURA DEL PIAN SCAIROLO E COLLINA

CAMERE DI TRATTENUTA

PLANIMETRIA 1:5'000

SCALA: 1:5'000		DATA: 14 SETTEMBRE 2017
CP: CT	N° FILE:	MODIFICHE
DIS: RV	2172d000	
CONTROLLATO: CT		
DIM.: 0.90 x 1.26 = 1.13 m²		

MOD	DATA	DIS	RESP	No FILE
A	22.10.19	FC	CT	2172d007
B	18.02.20	PG	CT	2172d008

Studio d'ingegneria
MAURI & ASSOCIATI SA
Ingg. dipl. E.T.H. S.I.A. O.T.I.A.
Via al Ram 2 - 6964 Lugano-Davesco
Tel 091-9723381 Fax 091-9702206
E-mail ingegneria@mauriassociati.ch

PIANO N°: 2172-2