


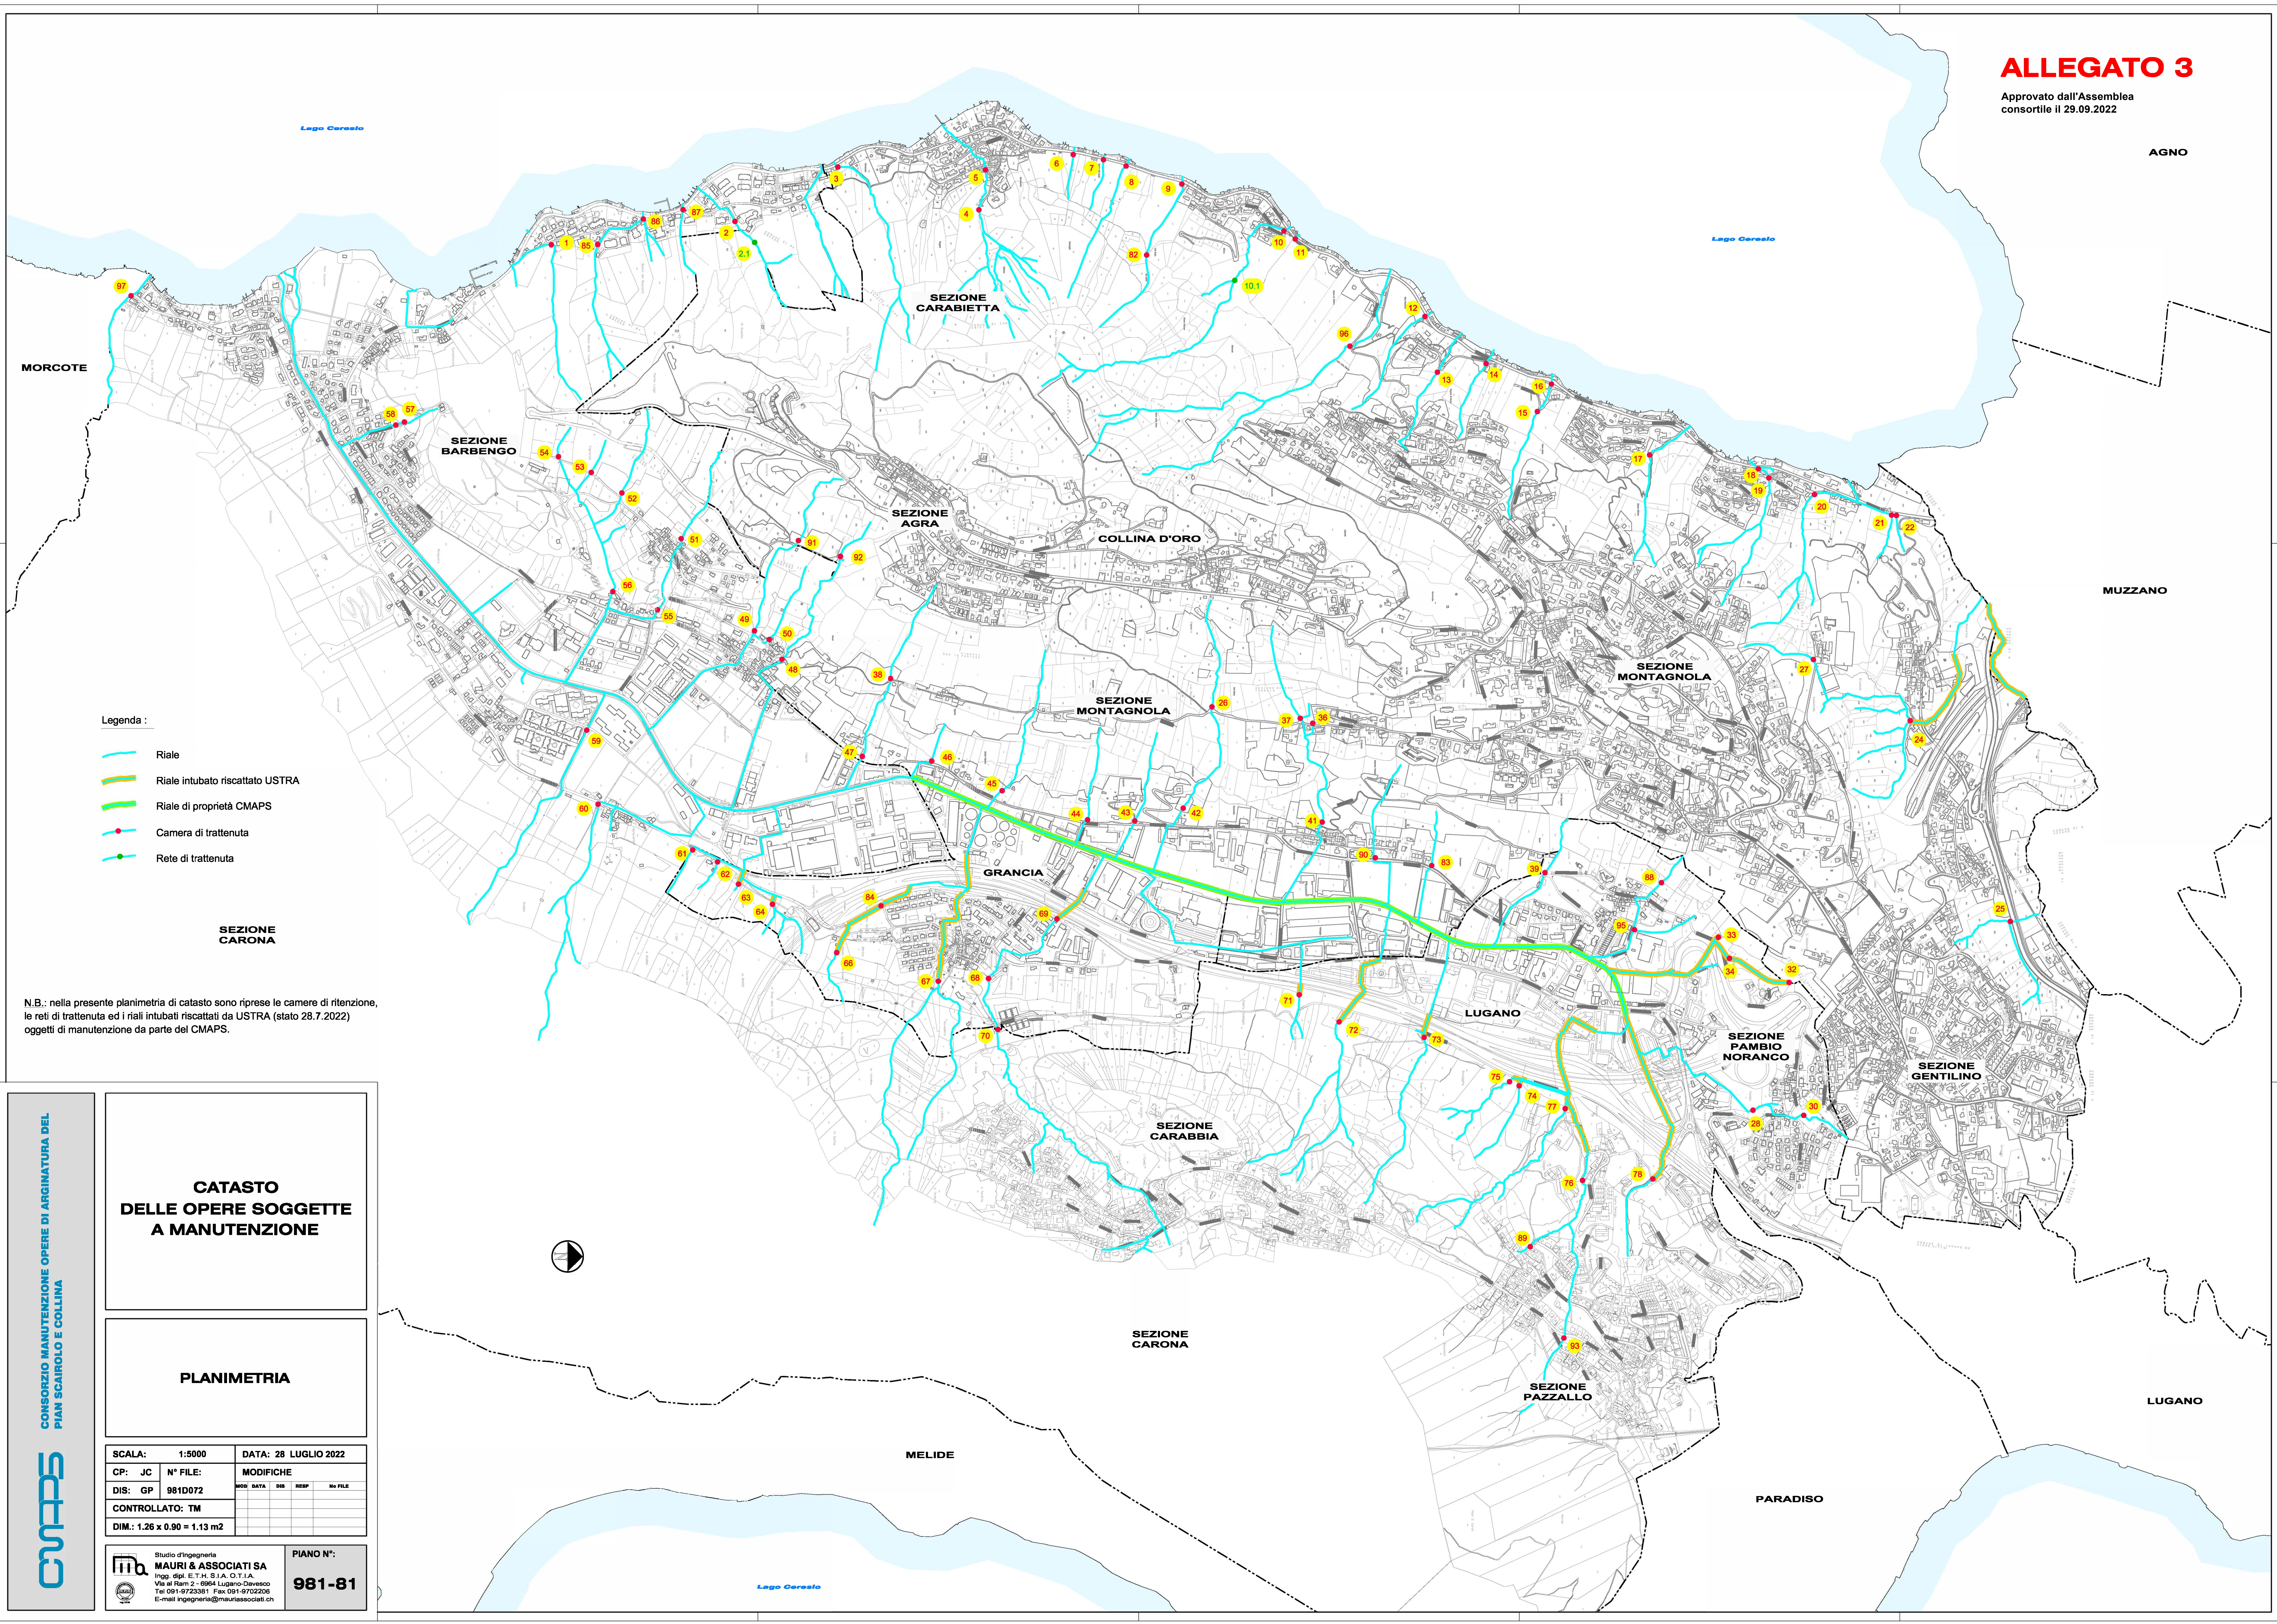

- Legenda :
- Riale
 - Riale intubato riscattato USTRA
 - Riale di proprietà CMAPS
 - Camera di ritenuta
 - Rete di ritenuta

N.B.: nella presente planimetria di catasto sono riprese le camere di ritenzione, le reti di ritenuta ed i riali intubati riscattati da USTRA (stato 28.7.2022) oggetti di manutenzione da parte del CMAPS.

CONSORZIO MANUTENZIONE OPERE DI ARGINATURA DEL
PIAN SCAIROLO E COLLINA

CMAPS

CATASTO
DELLE OPERE SOGGETTE
A MANUTENZIONE

PLANIMETRIA

SCALA:	1:5000	DATA:	28 LUGLIO 2022
CP:	JC	N° FILE:	MODIFICHE
DIS:	GP	981D072	MODI DATA DIS RESP No FILE
CONTROLLATO:	TM		
DIM.: 1.26 x 0.90 = 1.13 m2			

Studio d'ingegneria
MAURI & ASSOCIATI SA
Ingg. dipl. E.T.H. S.I.A. O.T.I.A.
Via el Ram 2 - 6964 Lugano-Davesco
Tel 091-9723361 Fax 091-9702206
E-mail: ingegneria@maurietassociati.ch

PIANO N°:
981-81